





LORTIE
CONSTRUCTION

Ce plan a été dessiné par Lortie CONSTRUCTION inc.
et il en est sa propriété exclusive. Toute reproduction
de la présente copie est strictement interdite.

Maisons en rangées, Domaine du Grand Portneuf

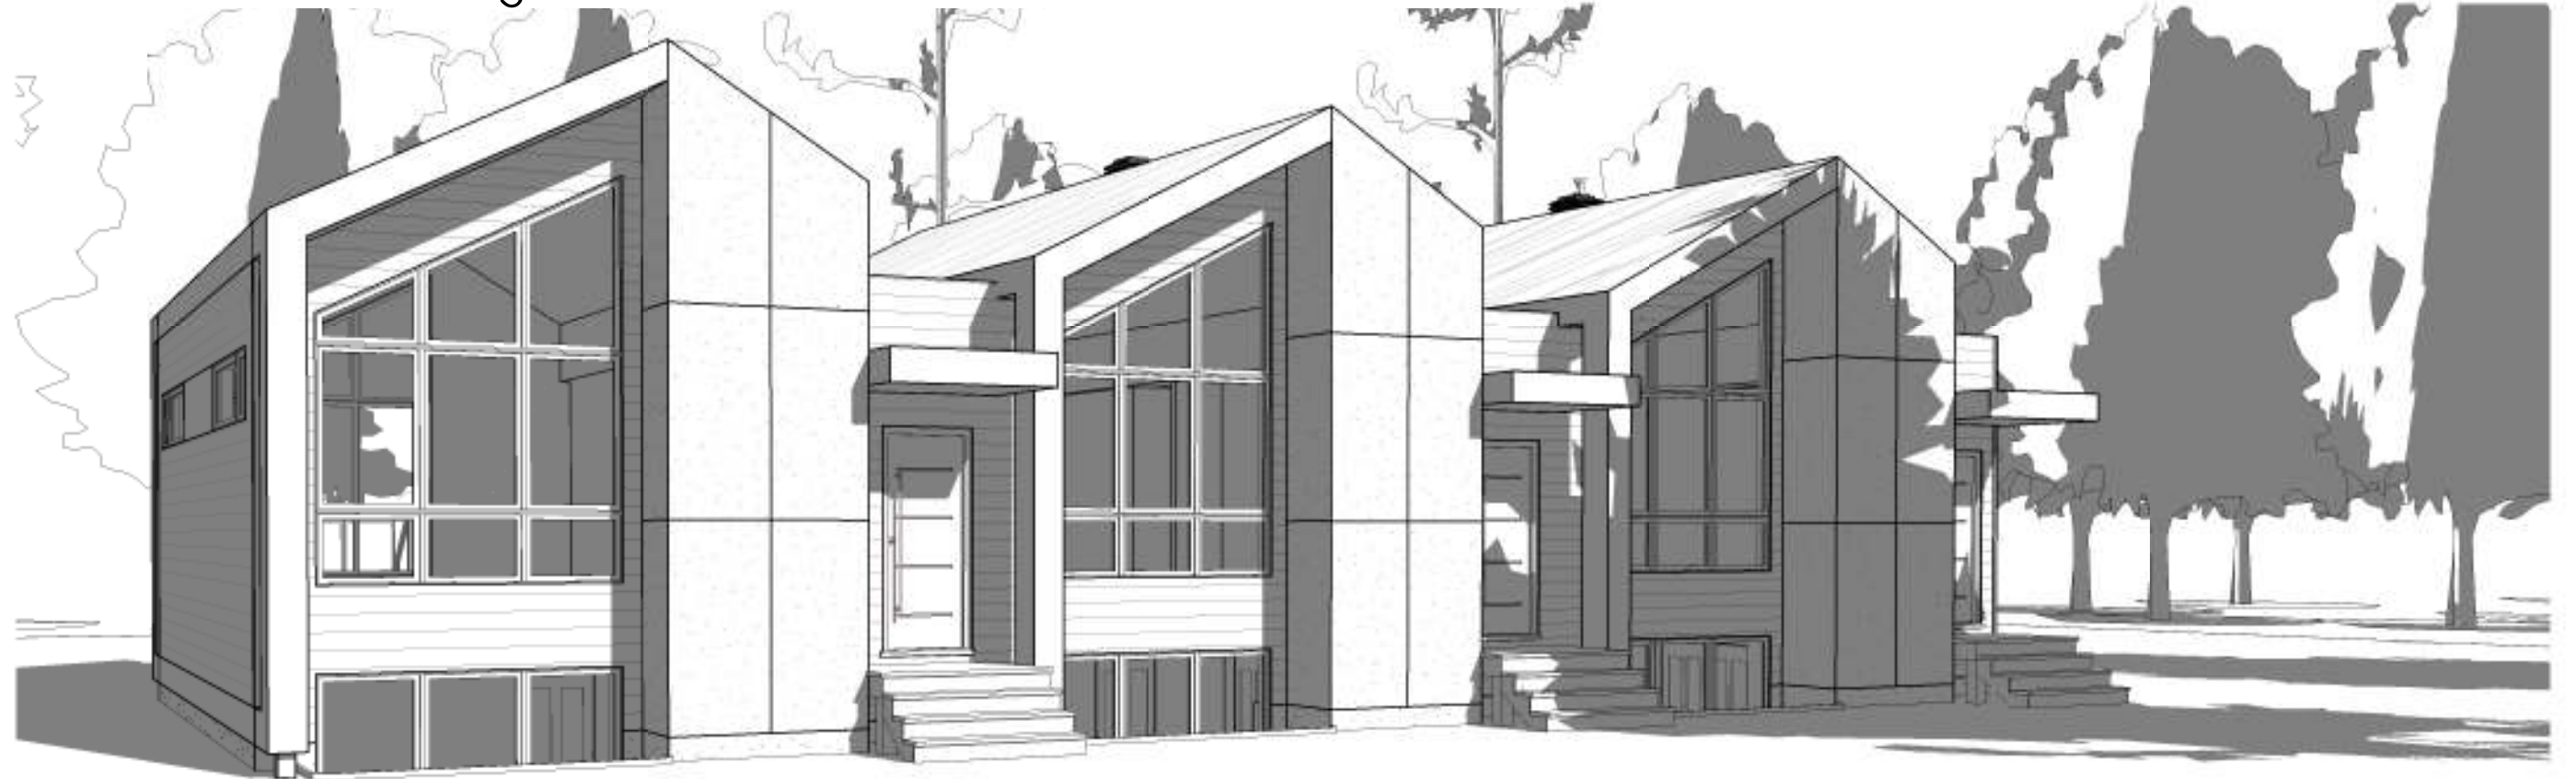

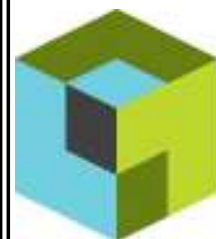

LORTIE
CONSTRUCTION


Toutes dimensions et mesures sont à vérifier et demeurent la responsabilité de l'entrepreneur. Toutes erreurs ou omissions devront être signalées avant de procéder aux travaux. Les exigences du CNB s'appliquent à ce projet et la qualité d'exécution doit être conforme aux règles de l'art. Aucune dimension ne devra être mesurée directement sur ce dessin. Le devis a priorité sur le plan.

Note	Description	Date
#1	Préliminaire #1	14/12/17

TITRE: FAÇADE	
SUPERFICIE:	DESSINÉ PAR: Florence Noreau

CLIENT: Domaine du Grand Portneuf	
JOB NO: P-1700	ÉCHELLE: 3/16" = 1'-0"

DATE: 11/12/2017
2
8


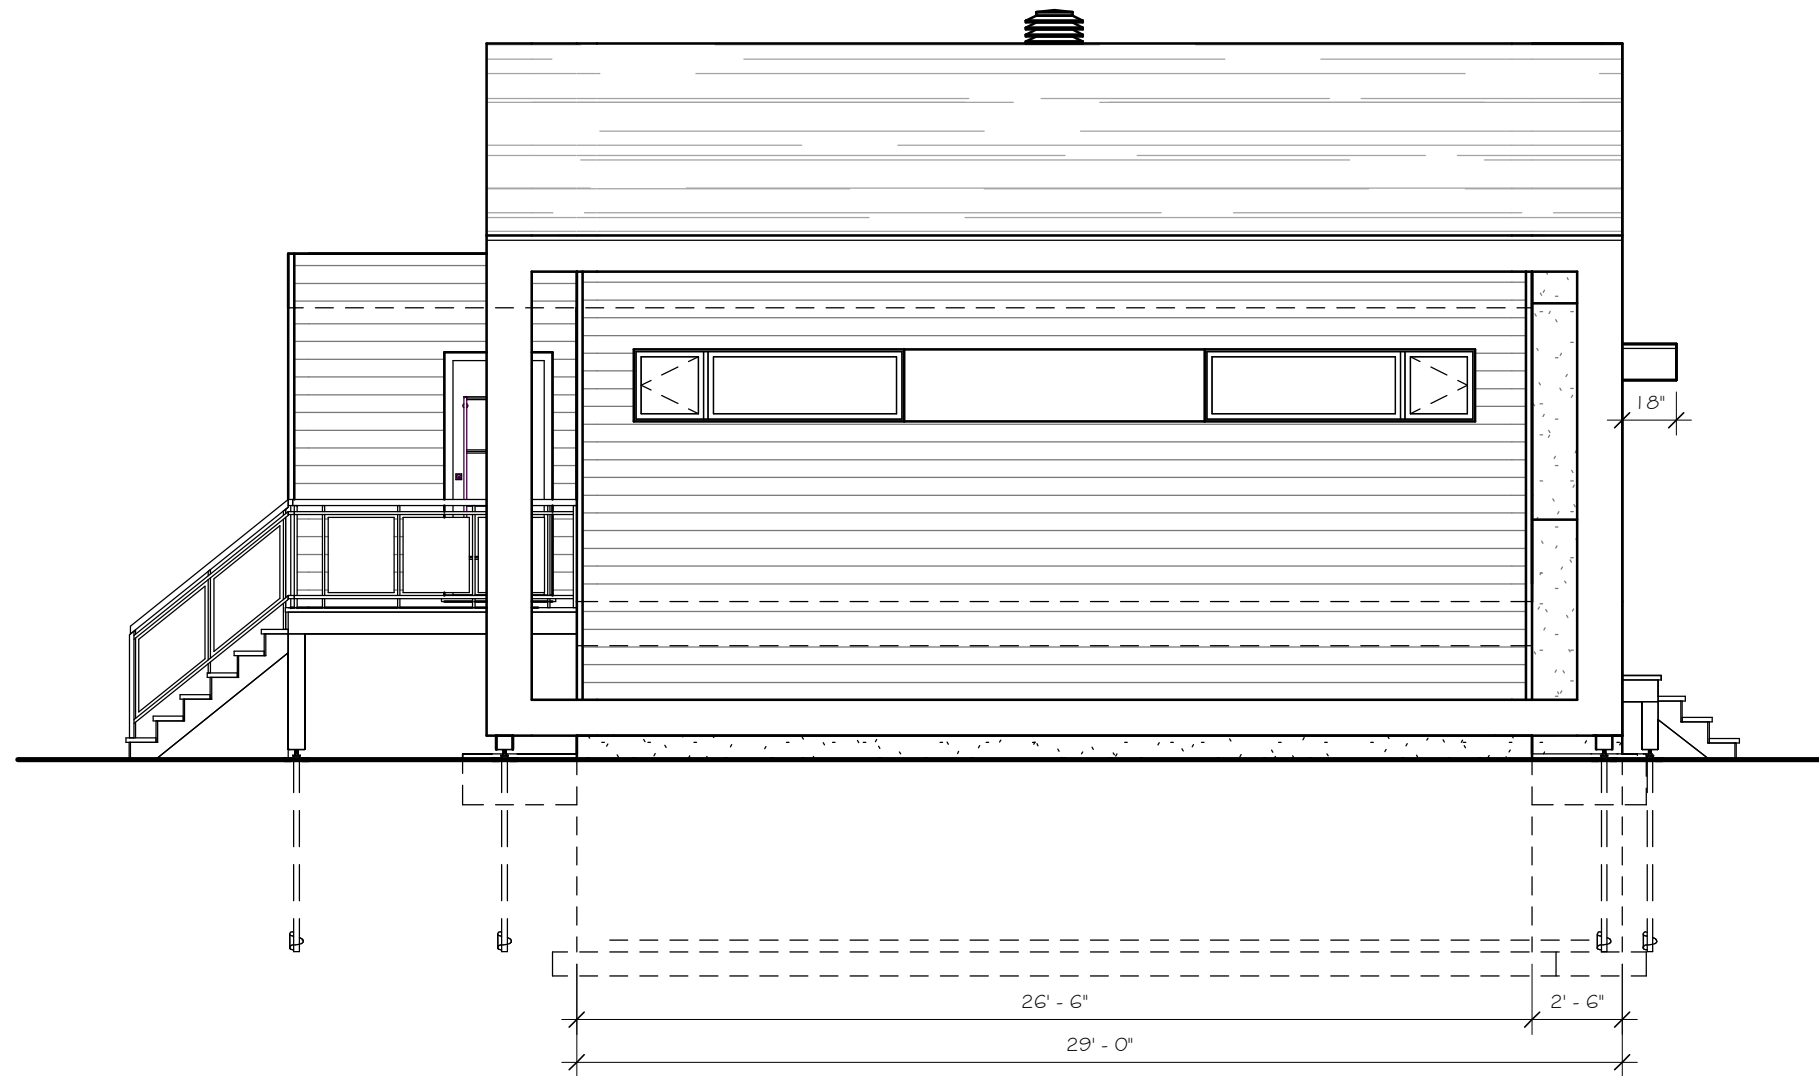


LORTIE
CONSTRUCTION

Toutes dimensions et mesures sont à vérifier et demeurent la responsabilité de l'entrepreneur. Toutes erreurs ou omissions devront être signalées avant de procéder aux travaux. Les exigences du CNB s'appliquent à ce projet et la qualité d'exécution doit être conforme aux règles de l'art. Aucune dimension ne devra être mesurée directement sur ce dessin. Le devis a priorité sur le plan.

Note	Description	Date
#1	Préliminaire #1	14/12/17

TITRE: GAUCHE		CLIENT: Domaine du Grand Portneuf		DATE: 11/12/2017		
SUPERFICIE:	DESSINÉ PAR: Florence Noreau	JOB NO: P-1700	ÉCHELLE: 3/16" = 1'-0"	<table border="1" style="width: 100%; height: 100%;"> <tr> <td style="text-align: center;">3</td> <td style="text-align: center;">8</td> </tr> </table>	3	8
3	8					

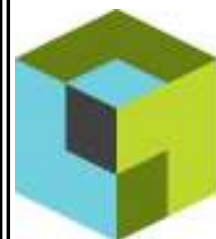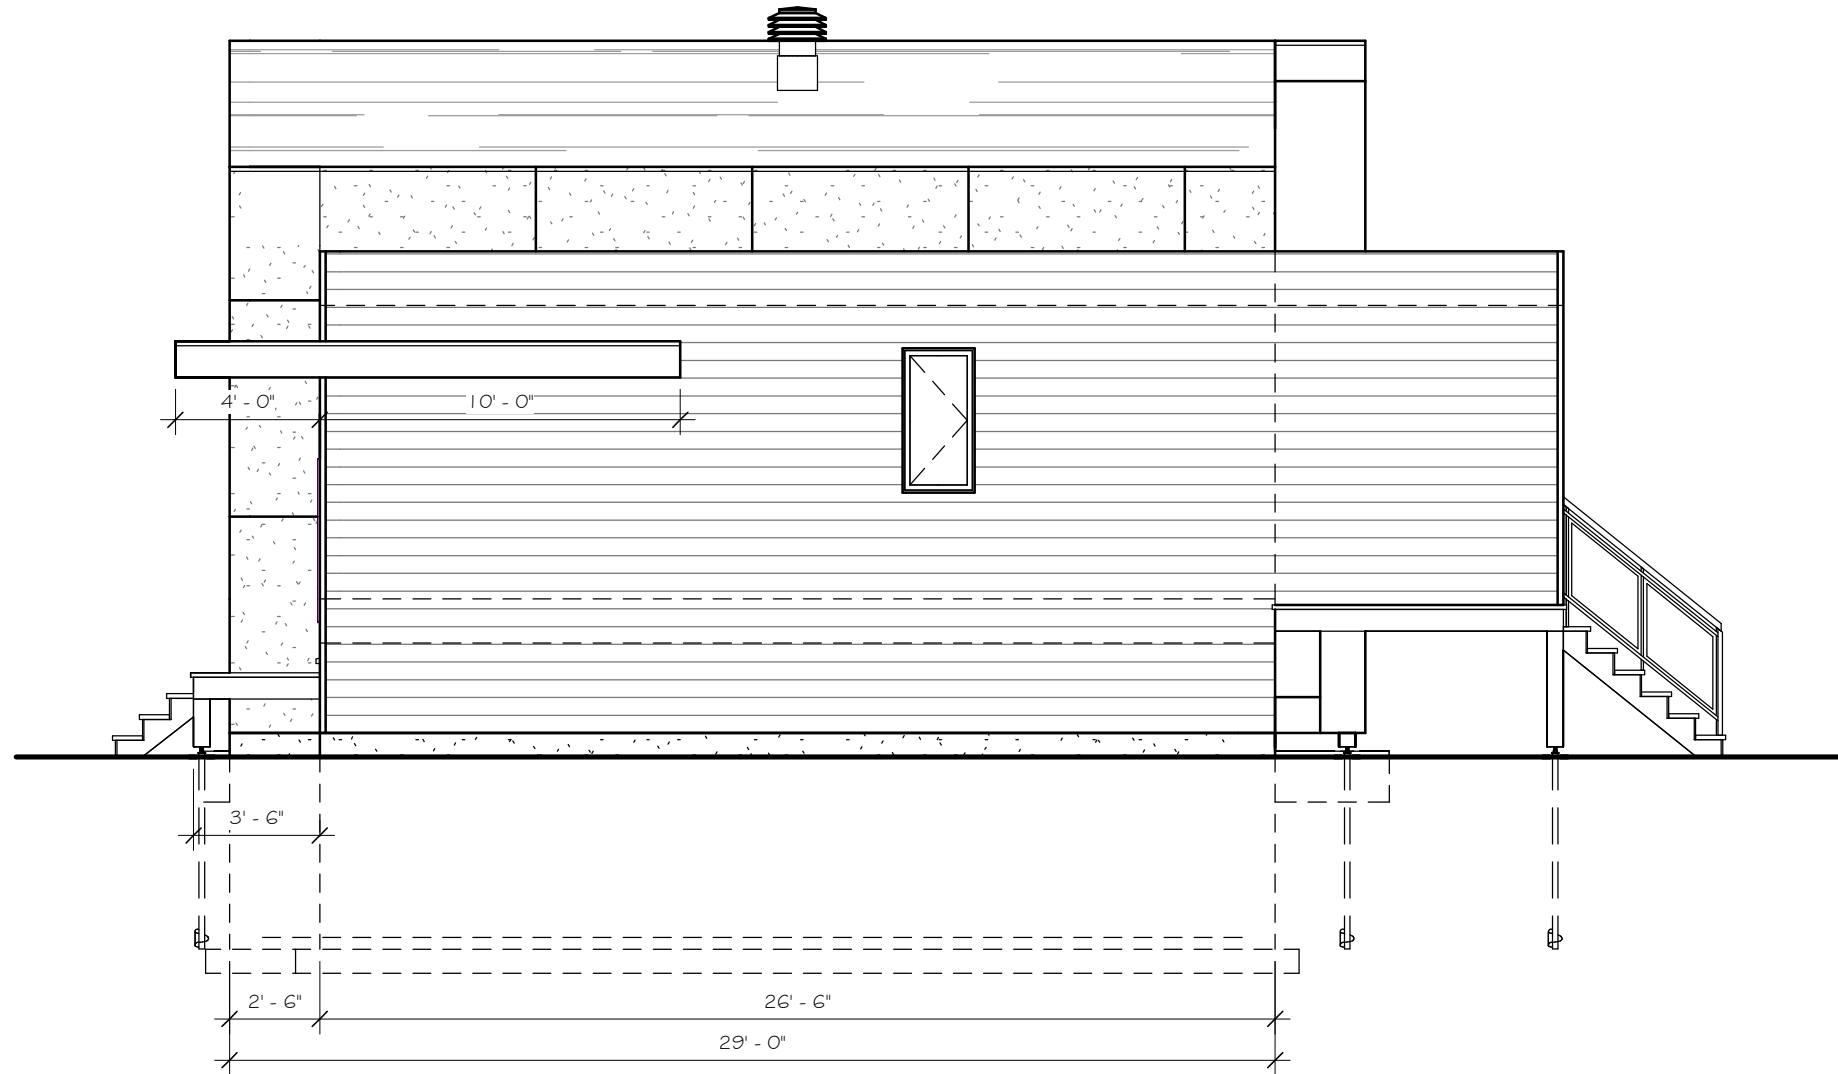

LORTIE
CONSTRUCTION



Toutes dimensions et mesures sont à vérifier et demeurent la responsabilité de l'entrepreneur. Toutes erreurs ou omissions devront être signalées avant de procéder aux travaux. Les exigences du CNB s'appliquent à ce projet et la qualité d'exécution doit être conforme aux règles de l'art. Aucune dimension ne devra être mesurée directement sur ce dessin. Le devis a priorité sur le plan.

Note	Description	Date
#1	Préliminaire #1	14/12/17

TITRE: DROITE	
SUPERFICIE:	DESSINÉ PAR: Florence Noreau

CLIENT: Domaine du Grand Portneuf	
JOB NO: P-1700	ÉCHELLE: 3/16" = 1'-0"

DATE: 11/12/2017
4
8

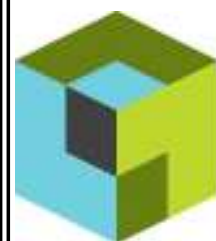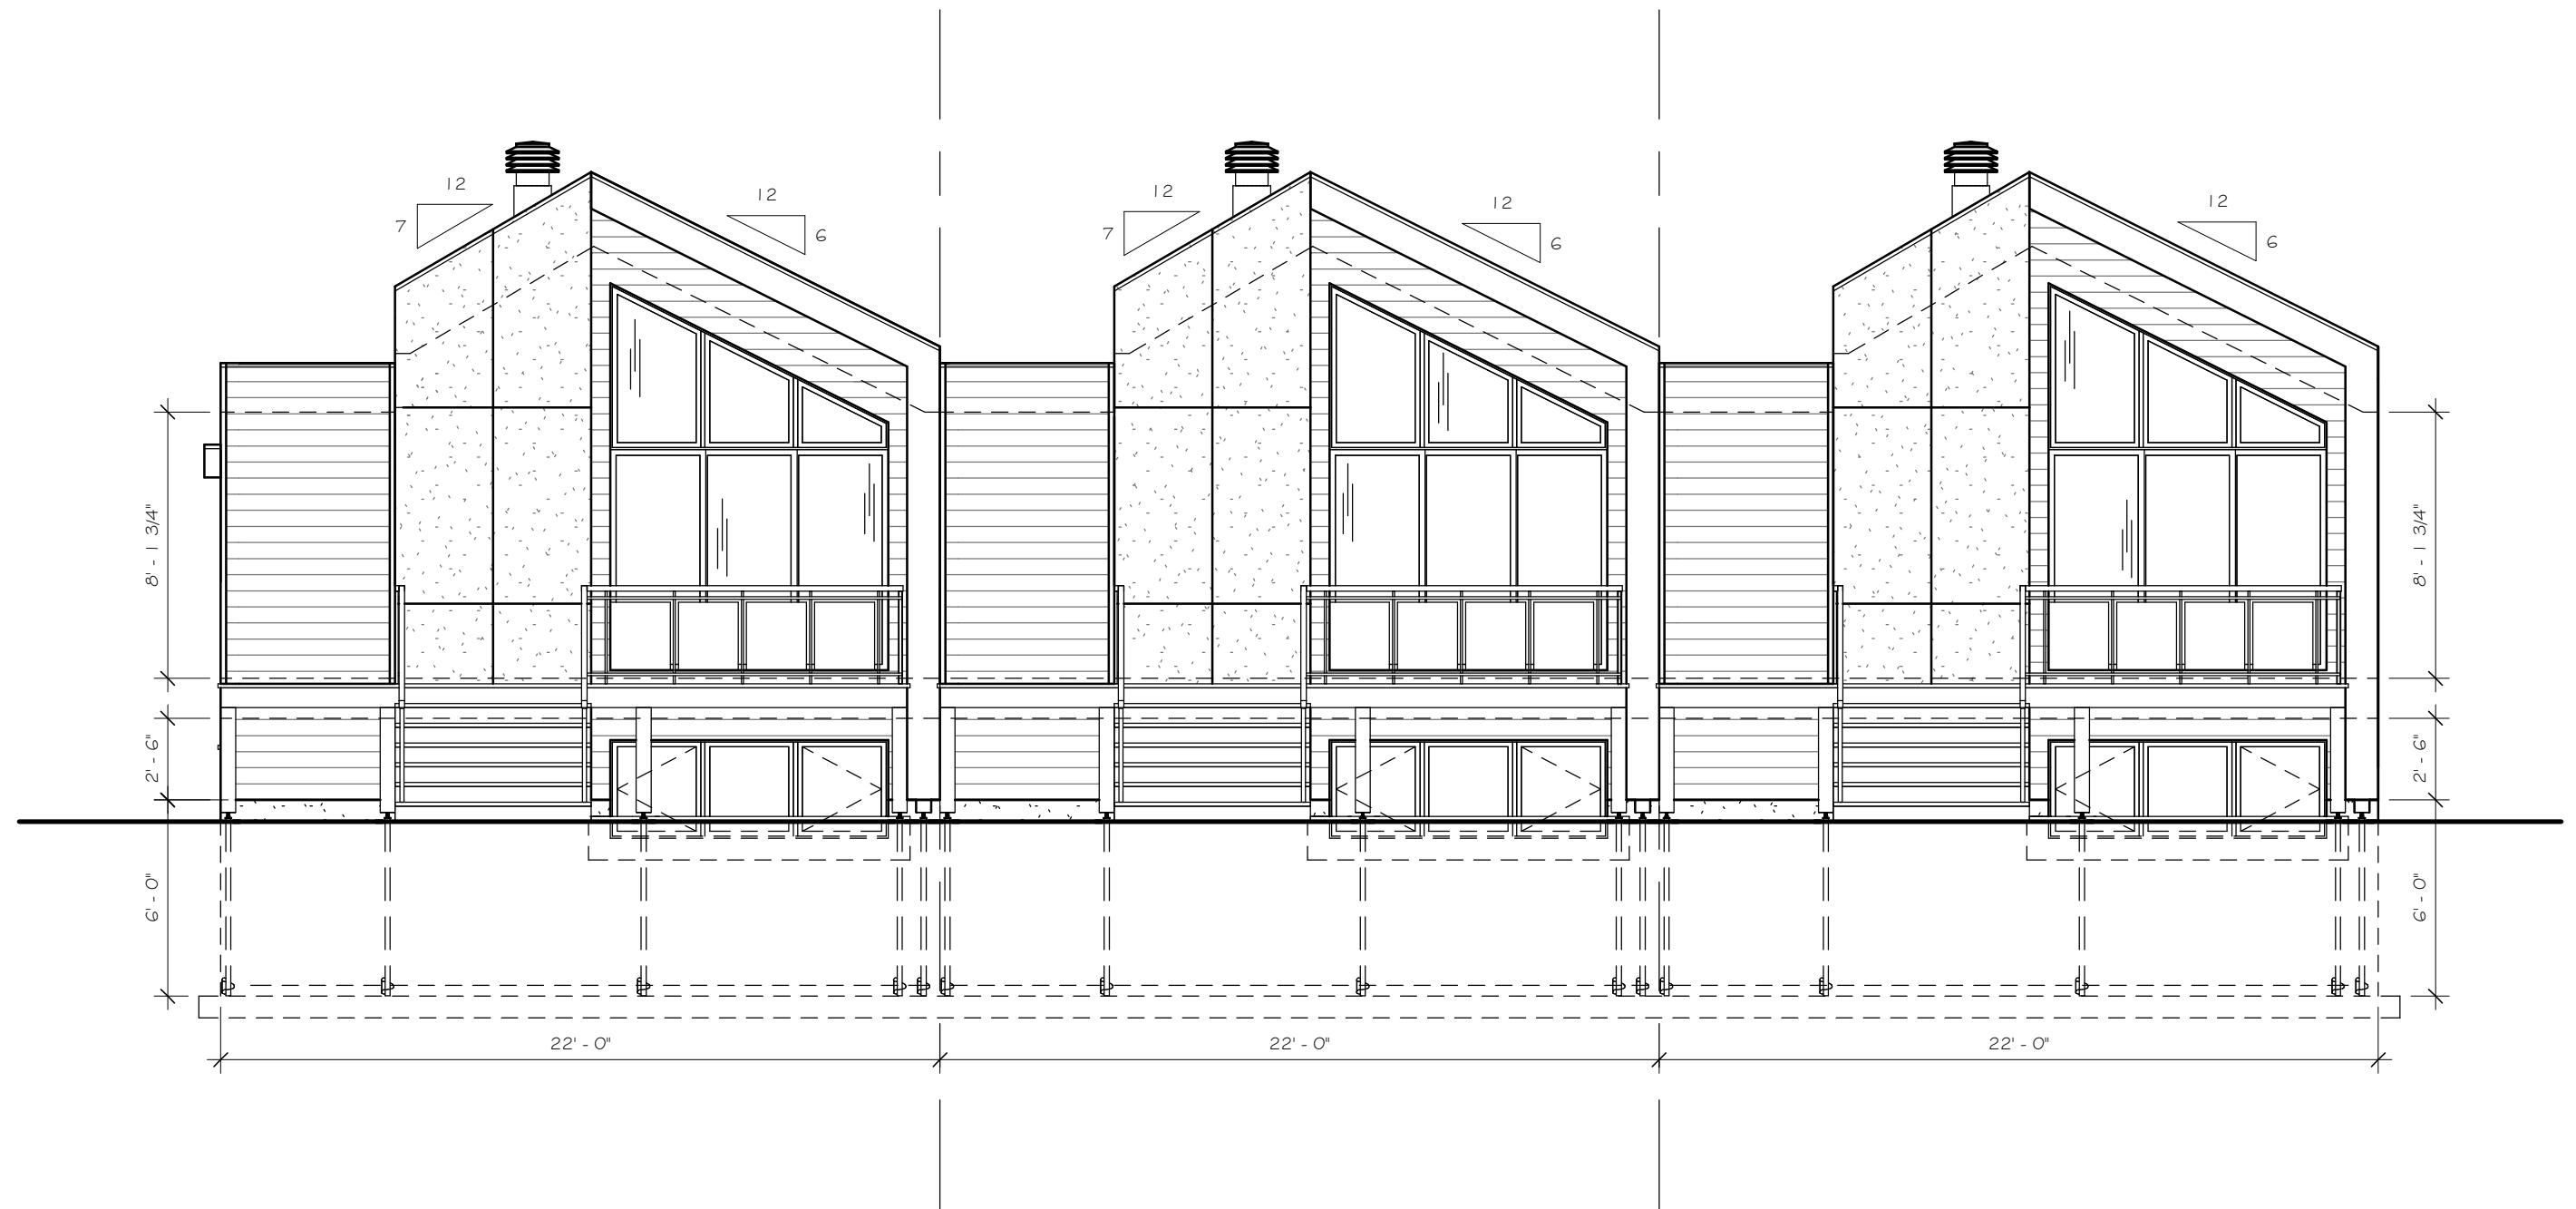

LORTIE
CONSTRUCTION


Toutes dimensions et mesures sont à vérifier et demeurent la responsabilité de l'entrepreneur. Toutes erreurs ou omissions devront être signalées avant de procéder aux travaux. Les exigences du CNB s'appliquent à ce projet et la qualité d'exécution doit être conforme aux règles de l'art. Aucune dimension ne devra être mesurée directement sur ce dessin. Le devis a priorité sur le plan.

Note	Description	Date
#1	Préliminaire #1	14/12/17

TITRE: ARRIÈRE	
SUPERFICIE:	DESSINÉ PAR: Florence Noreau

CLIENT: Domaine du Grand Portneuf	
JOB NO: P-1700	ÉCHELLE: 3/16" = 1'-0"

DATE: 11/12/2017
5
8

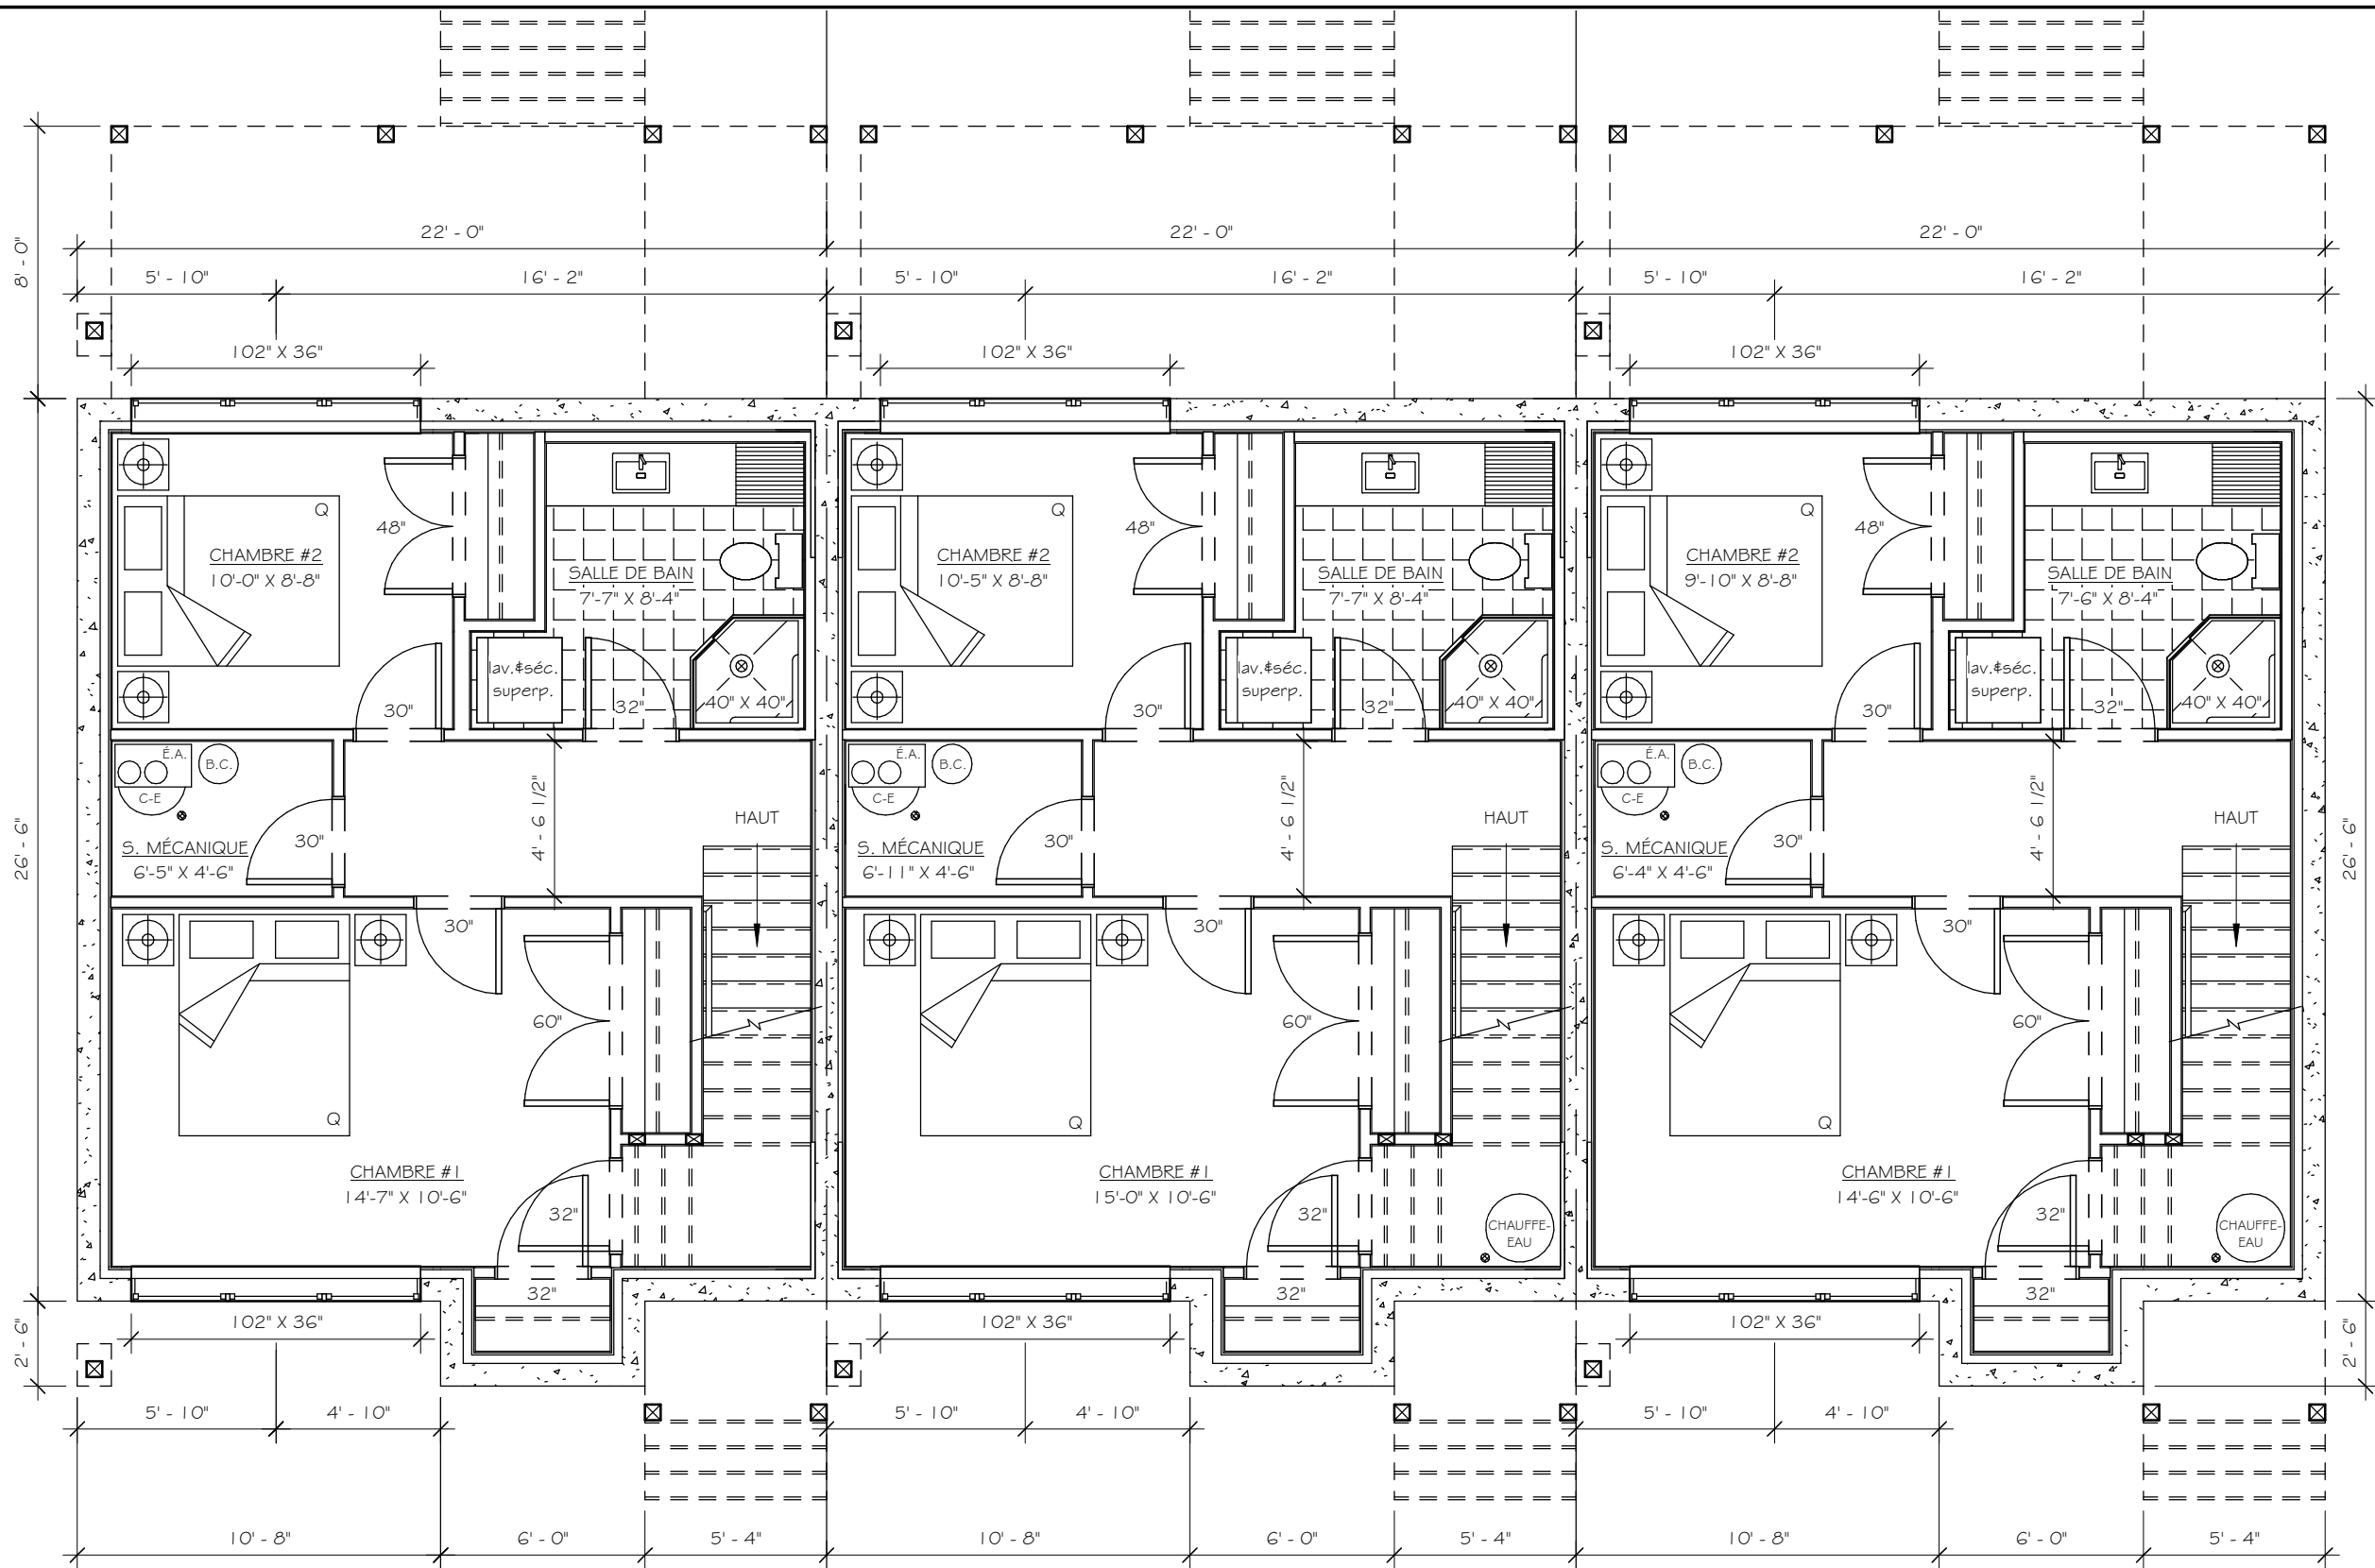

LORTIE
CONSTRUCTION



Toutes dimensions et mesures sont à vérifier et demeurent la responsabilité de l'entrepreneur. Toutes erreurs ou omissions devront être signalées avant de procéder aux travaux. Les exigences du CNB s'appliquent à ce projet et la qualité d'exécution doit être conforme aux règles de l'art. Aucune dimension ne devra être mesurée directement sur ce dessin. Le devis a priorité sur le plan.

Note	Description	Date
#1	Preliminaire #1	14/12/17

TITRE: SOUS-SOL	
SUPERFICIE: 598 P ²	DESSINÉ PAR: Florence Noreau

CLIENT: Domaine du Grand Portneuf	
JOB NO: P-1700	ÉCHELLE: 3/16" = 1'-0"

DATE: 11/12/2017
6
8

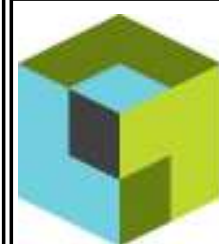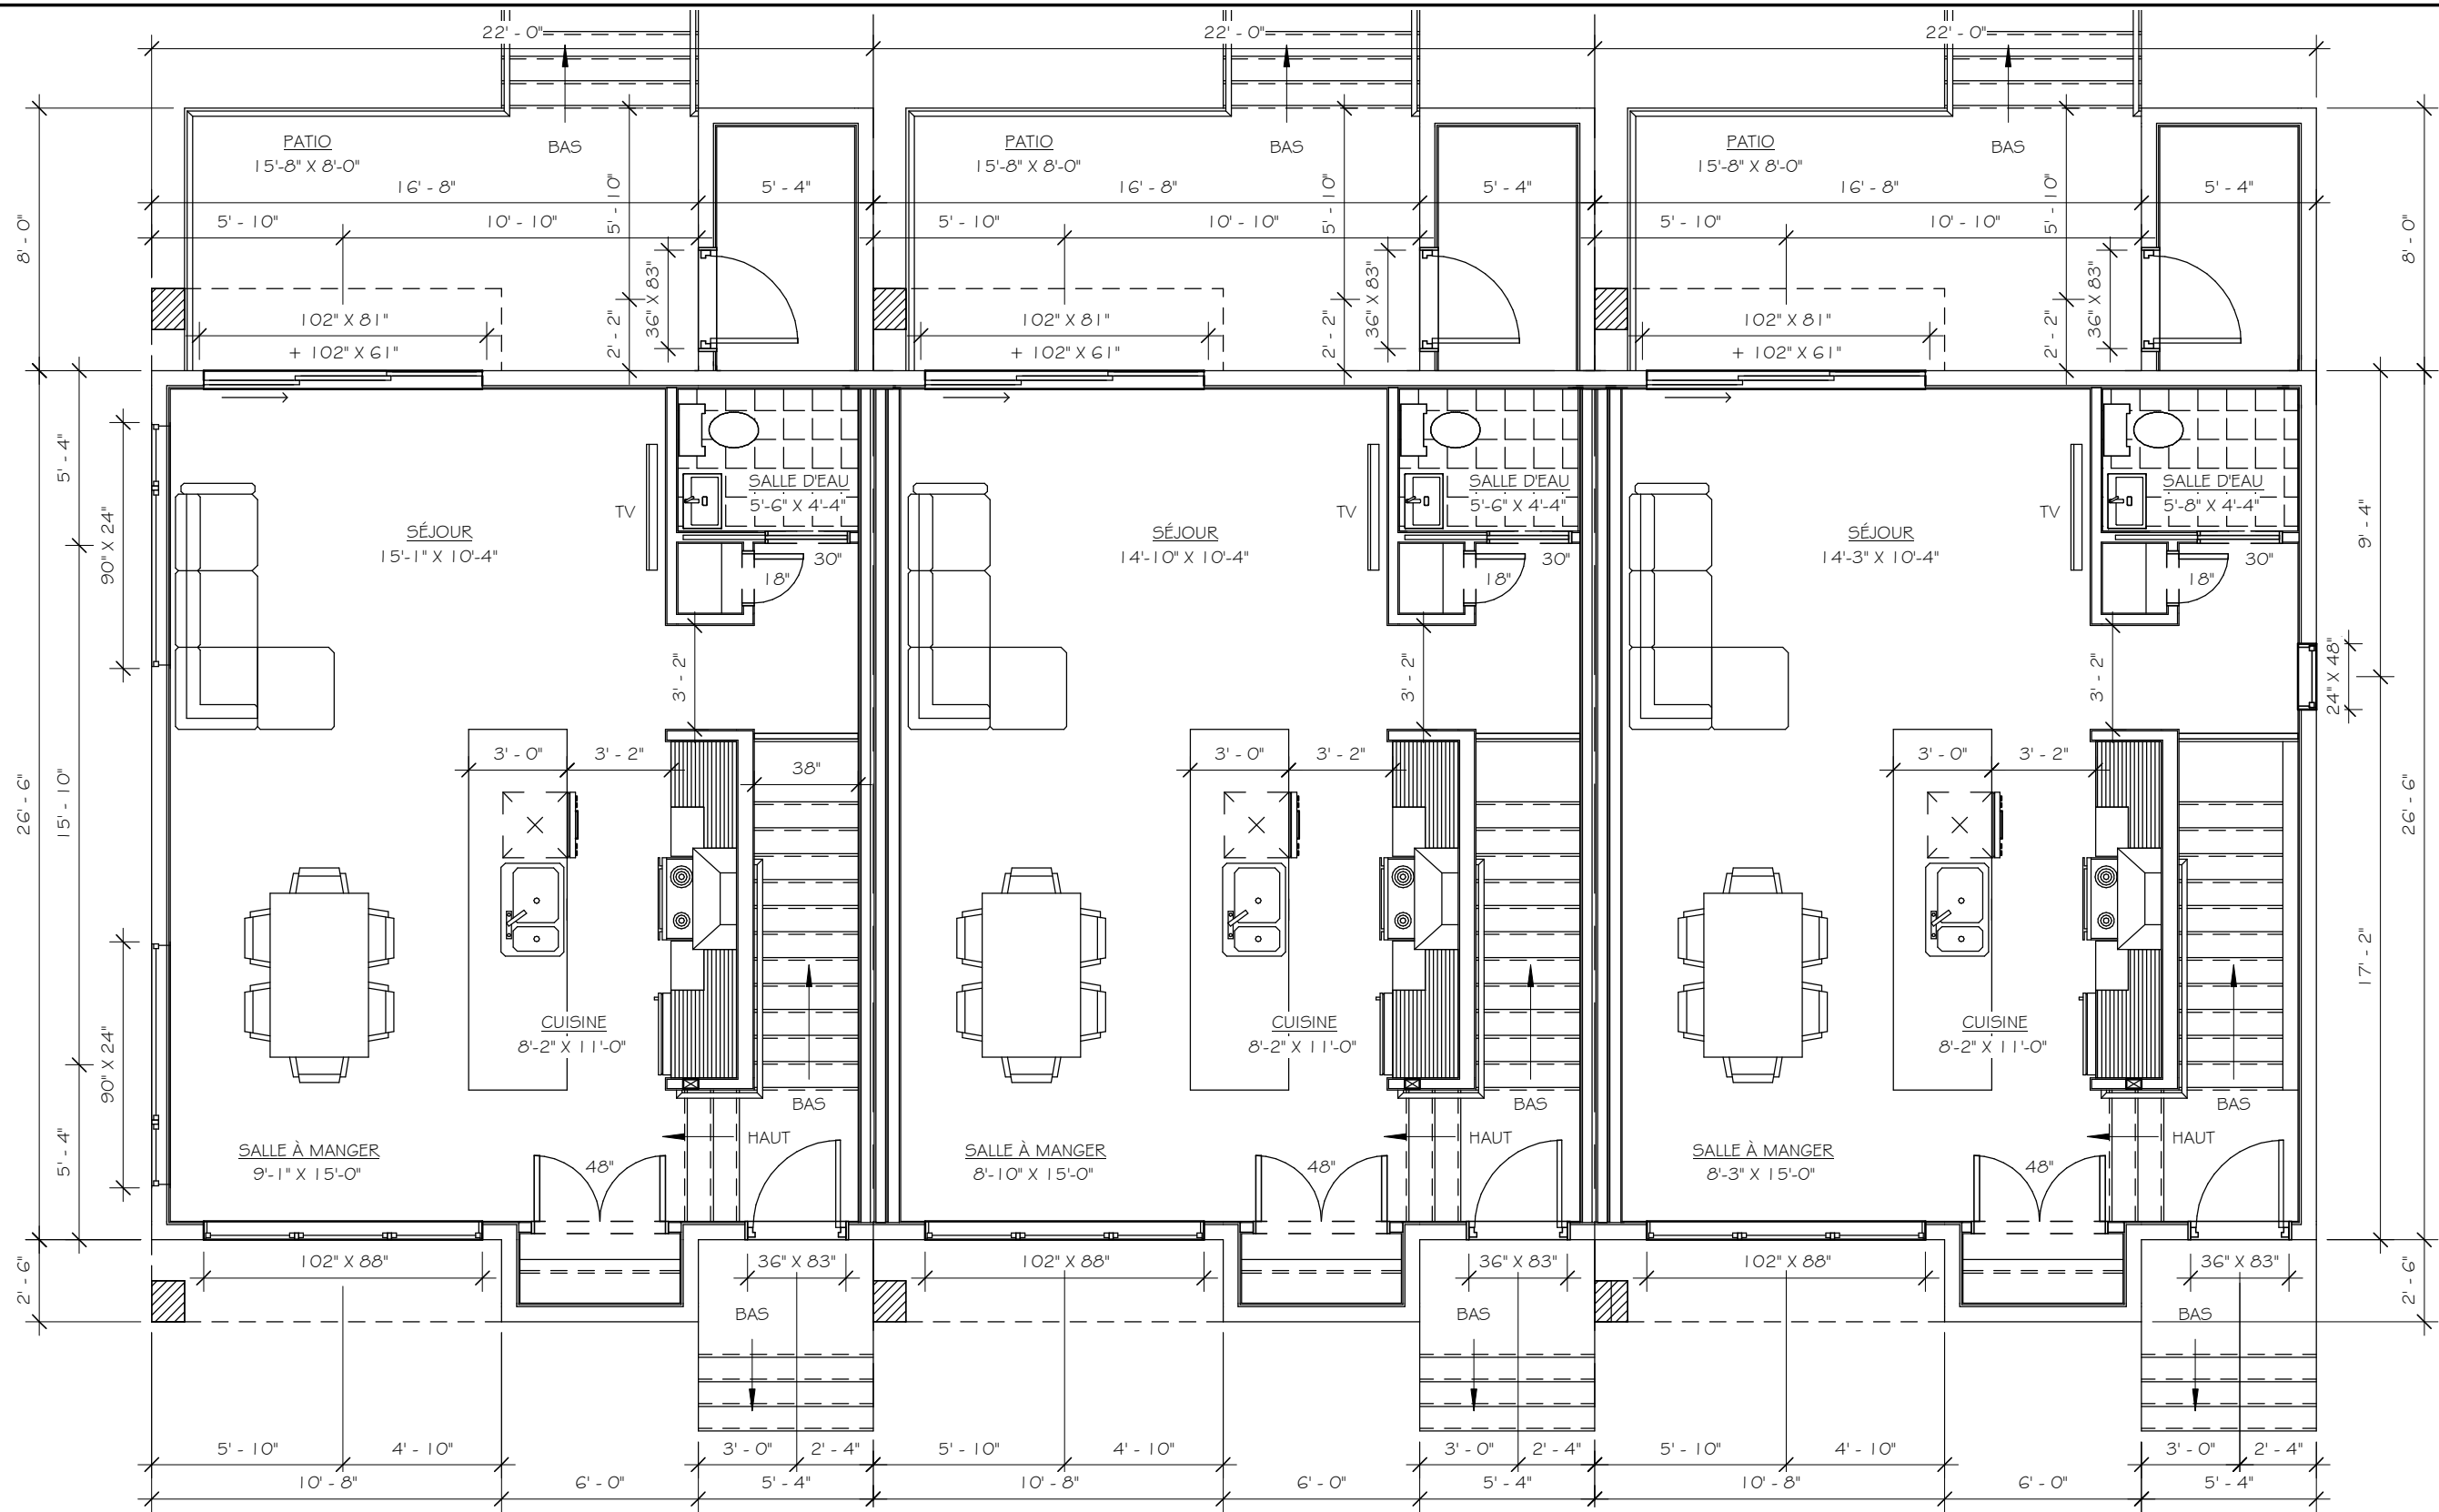

LORTIE
CONSTRUCTION



Toutes dimensions et mesures sont à vérifier et demeurent la responsabilité de l'entrepreneur. Toutes erreurs ou omissions devront être signalées avant de procéder aux travaux. Les exigences du CNB s'appliquent à ce projet et la qualité d'exécution doit être conforme aux règles de l'art. Aucune dimension ne devra être mesurée directement sur ce dessin. Le devis a priorité sur le plan.

Note	Description	Date
#1	Préliminaire #1	14/12/17

TITRE:	REZ-DE-CHAUSSÉE
SUPERFICIE:	598 P ²
DESSINÉ PAR:	Florence Noreau

CLIENT:	Domaine du Grand Portneuf
JOB NO:	P-1700
ÉCHELLE:	3/16" = 1'-0"

DATE:	11/12/2017
	7
	8

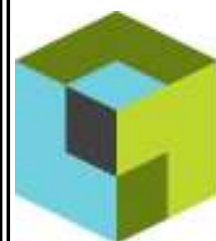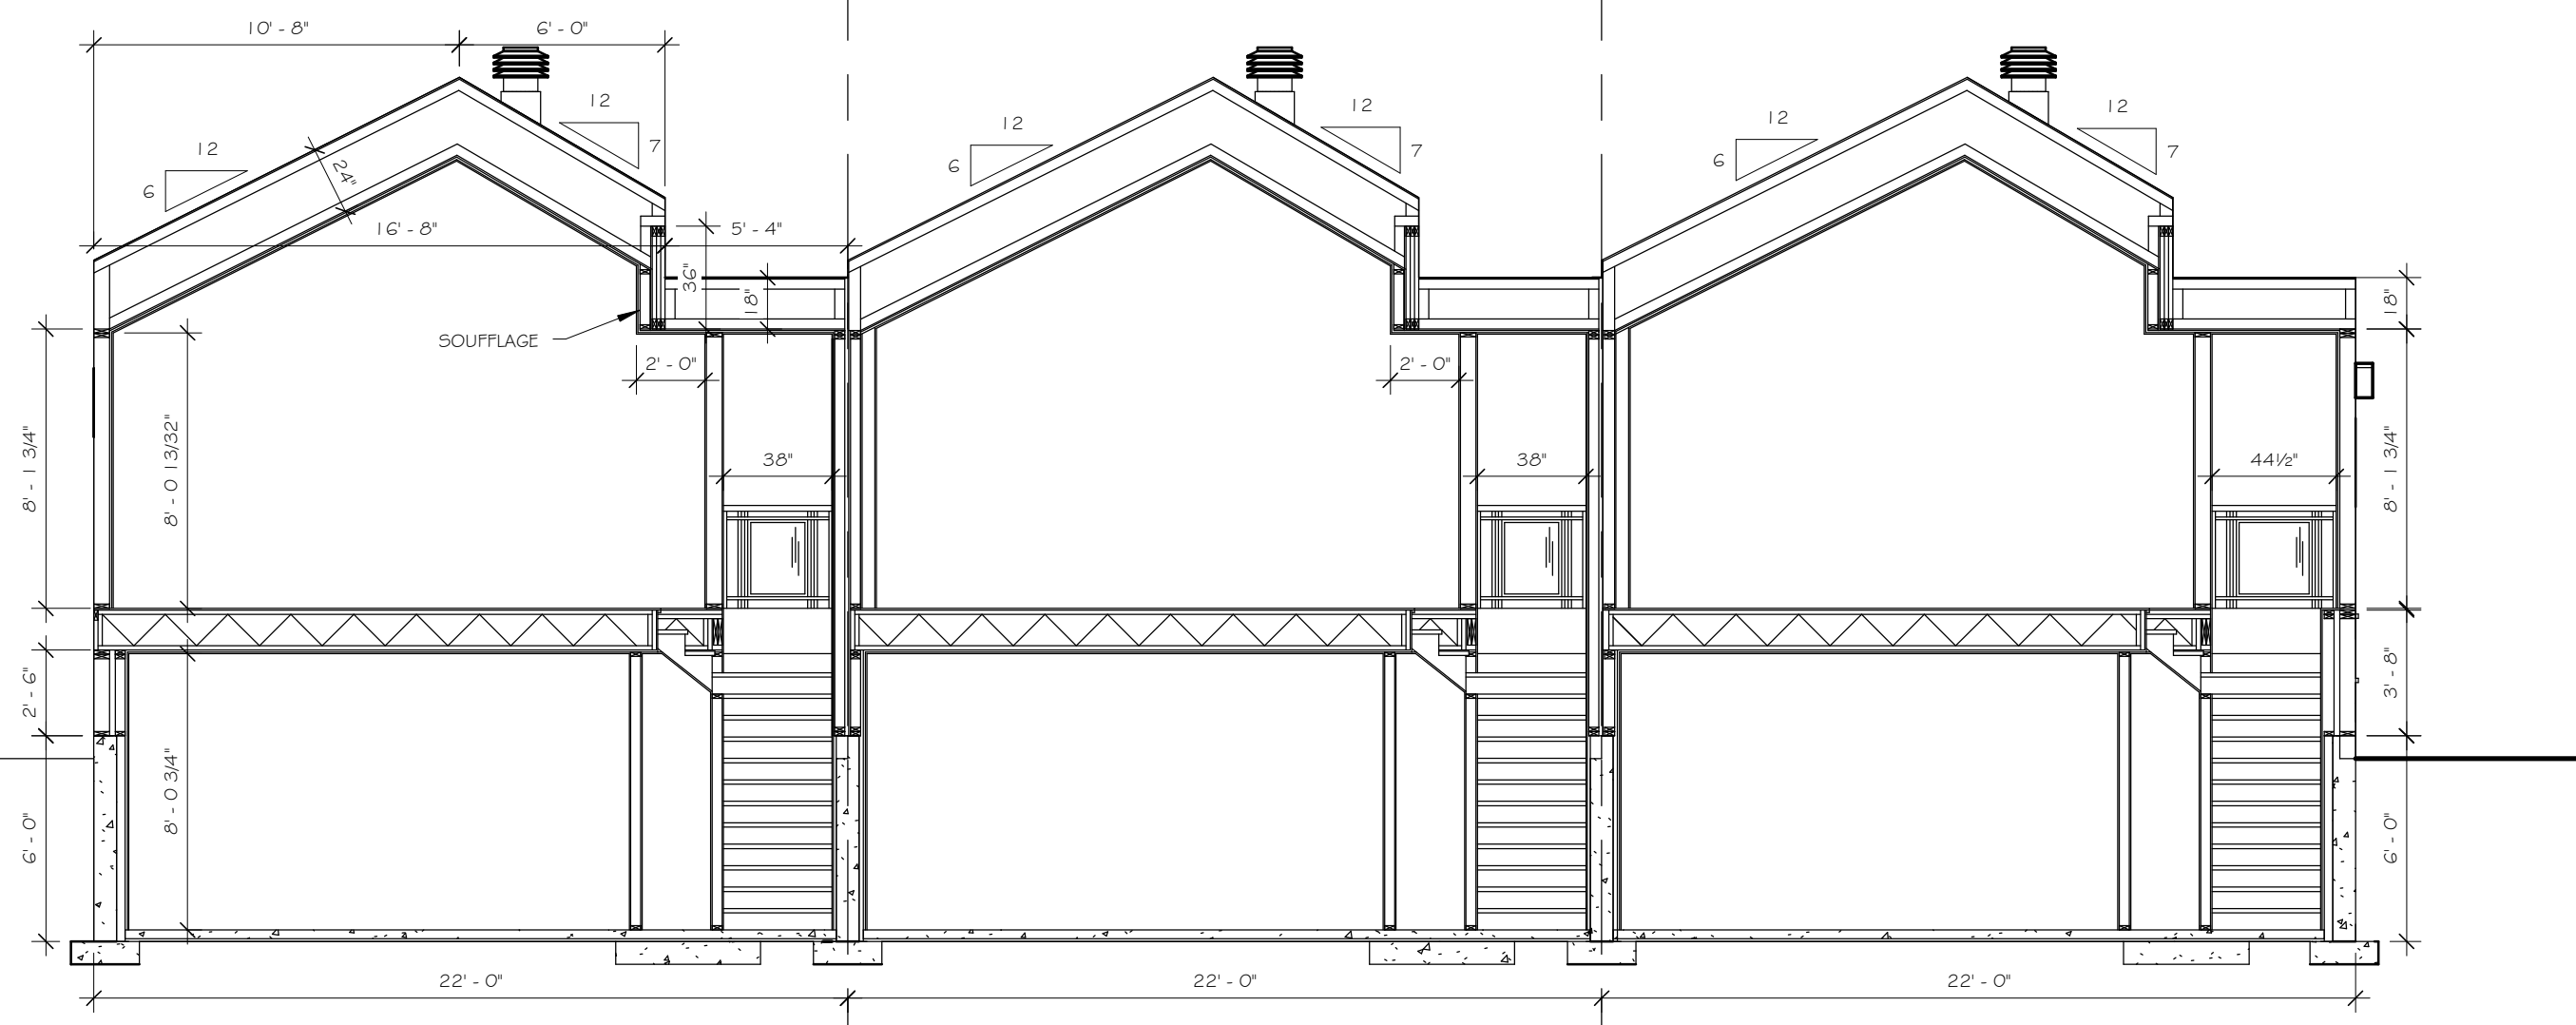

LORTIE
CONSTRUCTION

Toutes dimensions et mesures sont à vérifier et demeurent la responsabilité de l'entrepreneur. Toutes erreurs ou omissions devront être signalées avant de procéder aux travaux. Les exigences du CNB s'appliquent à ce projet et la qualité d'exécution doit être conforme aux règles de l'art. Aucune dimension ne devra être mesurée directement sur ce dessin. Le devis a priorité sur le plan.

Note	Description	Date
#1	Préliminaire #1	14/12/17

TITRE: COUPE A	
SUPERFICIE:	DESSINÉ PAR: Florence Noreau

CLIENT: Domaine du Grand Portneuf	
JOB NO: P-1700	ÉCHELLE: 3/16" = 1'-0"

DATE: 11/12/2017
8
8