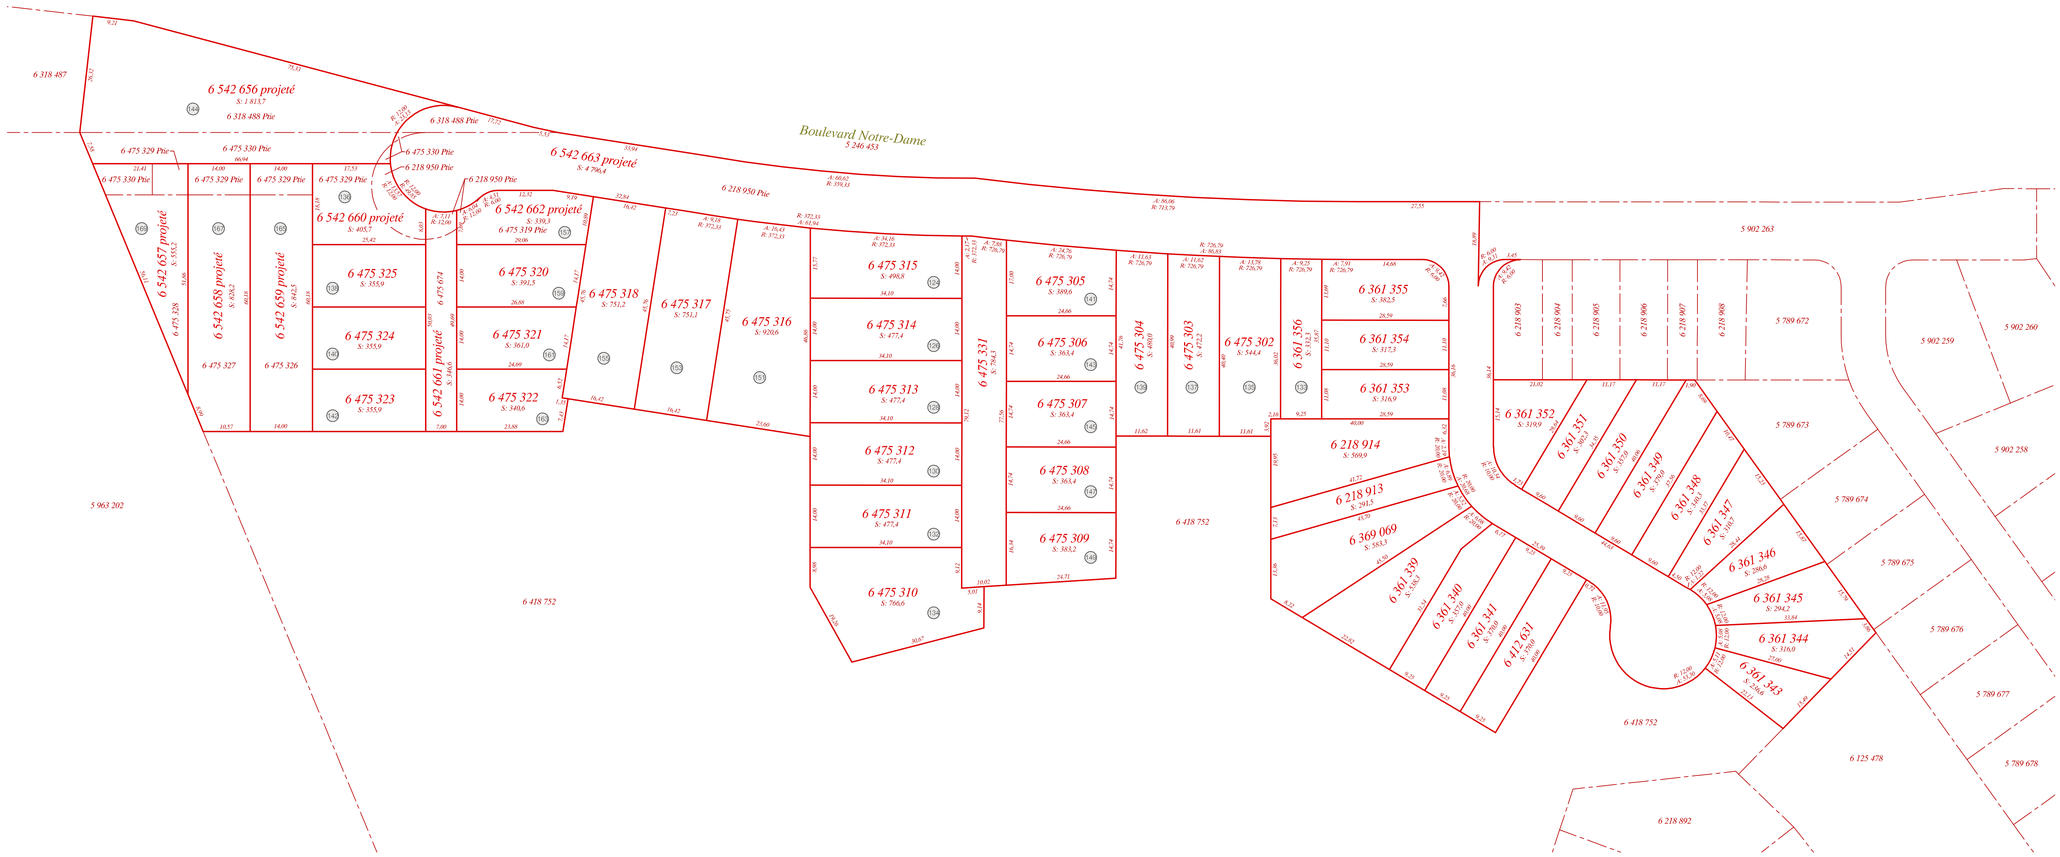

Boulevard Notre-Dame
5 246 453
6 542 656 projeté
6 542 663 projeté
6 542 660 projeté
6 542 662 projeté
6 542 657 projeté
6 542 658 projeté
6 542 659 projeté
6 542 661 projeté
6 475 325
6 475 324
6 475 323
6 475 320
6 475 321
6 475 322
6 475 318
6 475 317
6 475 316
6 475 315
6 475 314
6 475 313
6 475 312
6 475 311
6 475 310
6 475 331
6 475 305
6 475 306
6 475 307
6 475 308
6 475 309
6 475 304
6 475 303
6 475 302
6 361 356
6 361 355
6 361 354
6 361 353
6 218 914
6 218 913
6 369 069
6 361 339
6 361 340
6 361 341
6 412 631
6 361 352
6 361 351
6 361 350
6 361 349
6 361 348
6 361 347
6 361 346
6 361 345
6 361 344
6 361 343
6 418 752
6 125 478
6 218 892
5 902 263
5 902 259
5 902 260
5 902 258
5 789 672
5 789 673
5 789 674
5 789 675
5 789 676
5 789 677
5 789 678
5 963 202